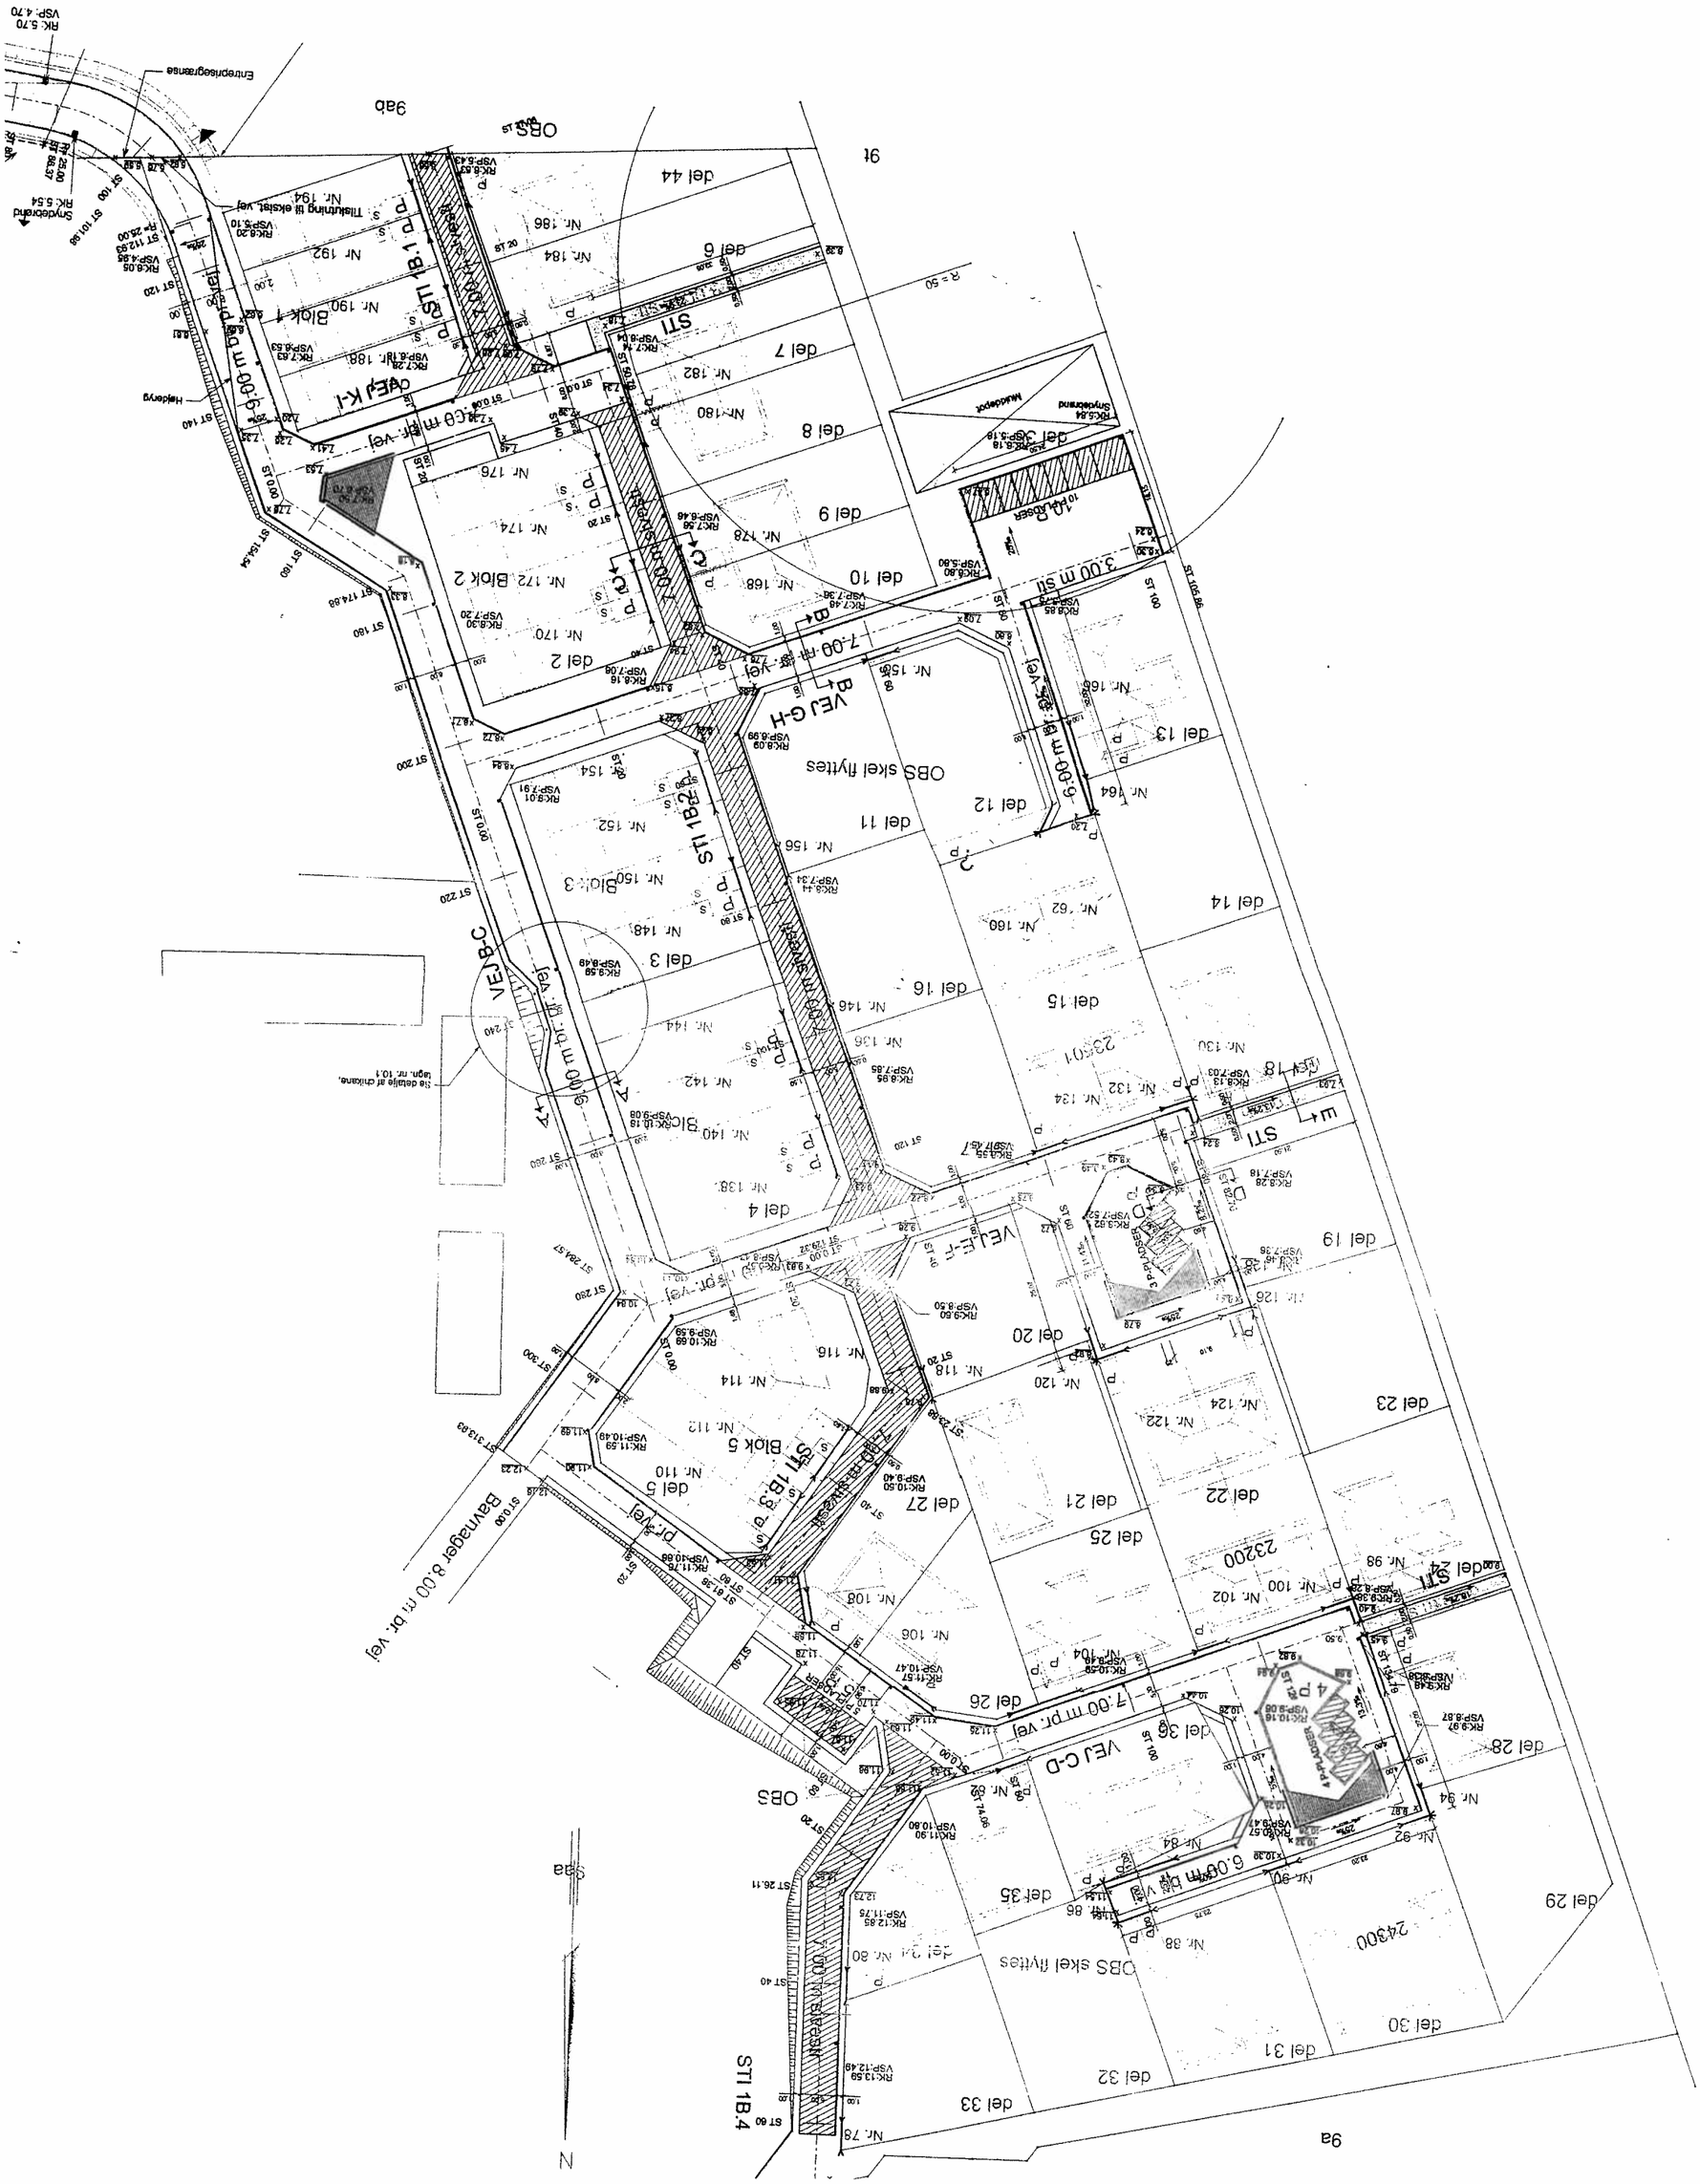
OBS
9ab
9t
9a
9aa
del 44
del 6
del 7
del 8
del 9
del 10
del 2
del 3
del 4
del 5
del 27
del 26
del 36
del 35
del 11
del 12
del 13
del 14
del 15
del 16
del 18
del 19
del 20
del 23
del 21
del 22
del 25
del 29
del 30
del 31
del 32
del 33
OBS skel flytles
Nr. 194
Nr. 192
Nr. 190
Nr. 188
Nr. 186
Nr. 184
Nr. 182
Nr. 180
Nr. 178
Nr. 176
Nr. 174
Nr. 172
Nr. 170
Nr. 168
Nr. 158
Nr. 156
Nr. 154
Nr. 152
Nr. 150
Nr. 148
Nr. 146
Nr. 144
Nr. 142
Nr. 140
Nr. 138
Nr. 136
Nr. 134
Nr. 132
Nr. 130
Nr. 126
Nr. 120
Nr. 118
Nr. 116
Nr. 114
Nr. 112
Nr. 110
Nr. 108
Nr. 106
Nr. 104
Nr. 102
Nr. 100
Nr. 98
Nr. 94
Nr. 92
Nr. 90
Nr. 88
Nr. 86
Nr. 84
Nr. 82
Nr. 80
Nr. 78
Nr. 62
Nr. 160
Nr. 164
Nr. 166
Blok 1
Blok 2
Blok 3
Blok 5
STI 1B.1
STI 1B.2
STI 1B.3
STI 1B.4
STI
VEJ B-C
VEJ C-D
VEJ E-F
VEJ G-H
9.00 m bp. vej
7.00 m pr. vej
6.00 m pr. vej
5.00 m pr. vej
3.00 m sti
Banevej 8,00 m br. vej
Entreprisegrænse
Tilskrivning til eksist. vej
Snydebrønd
Mudderspor
N